


LightSYS PLUS

System Architektur

mehr Infos unter: www.mh-electronics.com

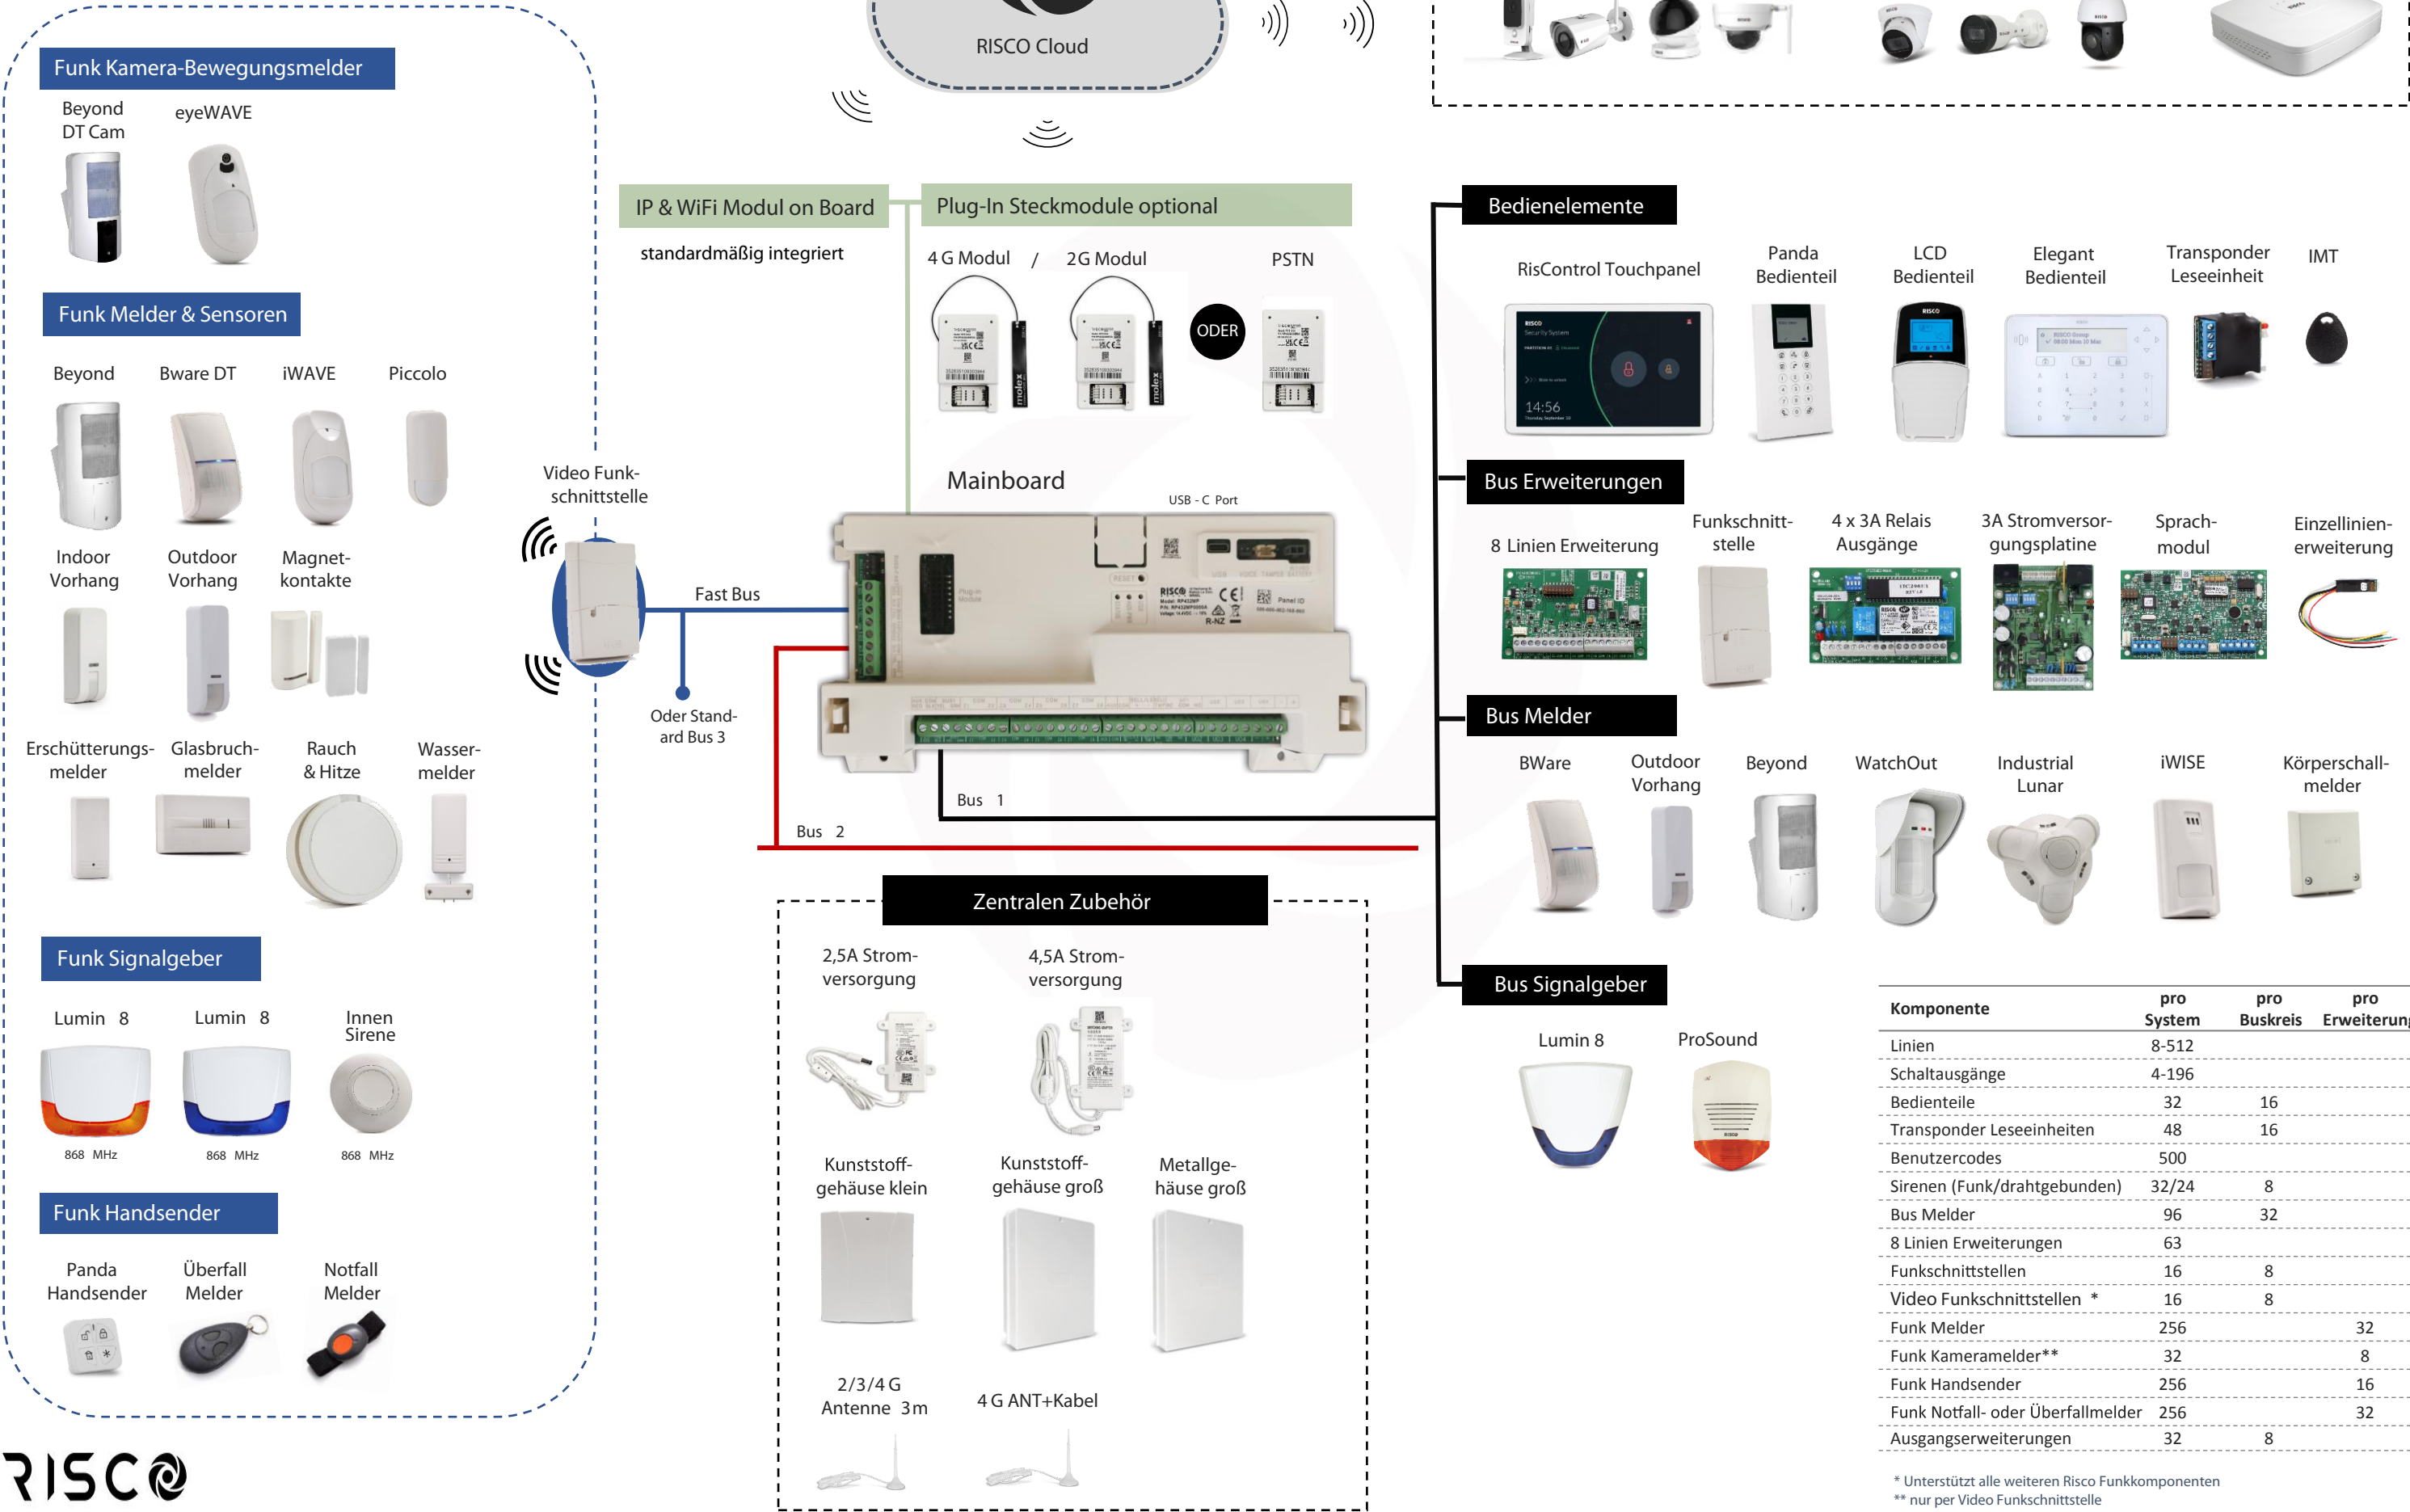

Komponente	pro System	pro Buskreis	pro Erweiterung
Linien	8-512		
Schaltausgänge	4-196		
Bedienteile	32	16	
Transponder Leseinheiten	48	16	
Benutzercodes	500		
Sirenen (Funk/drahtgebunden)	32/24	8	
Bus Melder	96	32	
8 Linien Erweiterungen	63		
Funkschnittstellen	16	8	
Video Funkschnittstellen *	16	8	
Funk Melder	256		32
Funk Kameramelder**	32		8
Funk Handsender	256		16
Funk Notfall- oder Überfallmelder	256		32
Ausgangserweiterungen	32	8	

* Unterstützt alle weiteren Risco Funkkomponenten
** nur per Video Funkschnittstelle